


PLANO PERIMÉTRICO
Escala: 1/10,000

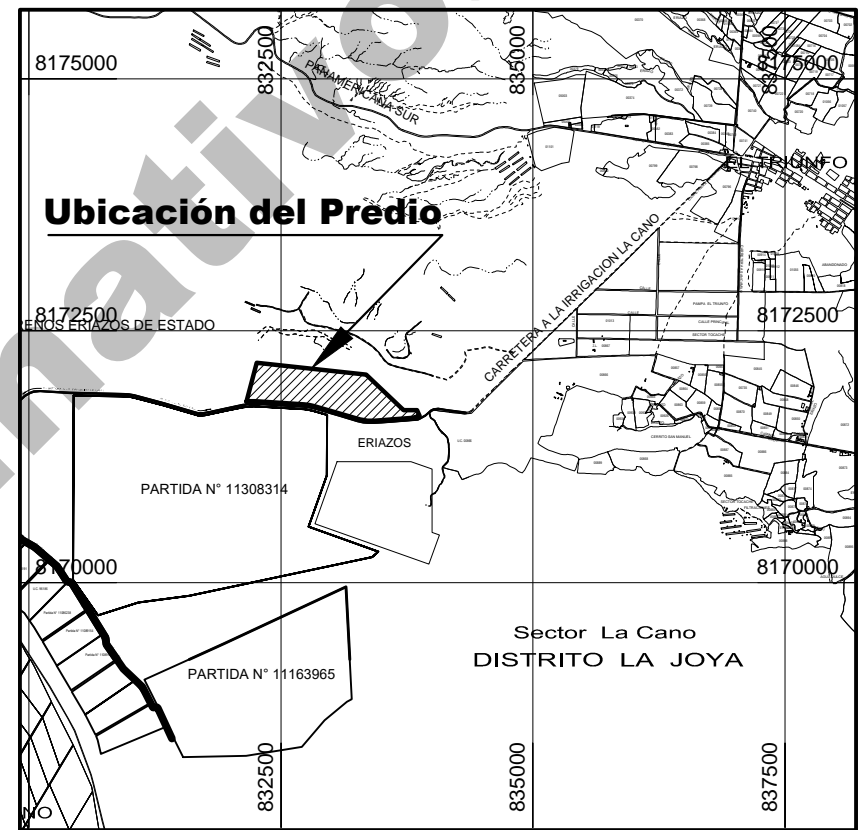

PLANO DE UBICACIÓN
Escala: 1/75,000

PROYECCIÓN UNIVERSAL TRANSVERSE MERCATOR
DATUM GEODESICO : PSAD 56
DATUM VERTICAL : NIVEL MEDIO DEL MAR
ESFEROIDE : INTERNACIONAL
ZONA : 18 S
UBIGEO : 040108

GOBIERNO REGIONAL DE AREQUIPA
OFICINA DE ORDENAMIENTO TERRITORIAL
BIENES NACIONALES

PLANO: PERIMETRICO Y UBICACION		
DENOMINACIÓN: TERRENO ERIAZO DEL ESTADO	DISTRITO: LA JOYA	EXPEDIENTE N°: 098-2014-GRA-OOT
DIRECCIÓN: SECTOR LA CANO	PROVINCIA: AREQUIPA	PLANO N°: 098-2014-GRA-OOT
DEPARTAMENTO: AREQUIPA	APROBADO POR: Abog. BERNARDO ALVARADO O.	REVISADO POR: ARQ. PERCY MATOS BEGAZO
RESOLUCION N°: RESOLUCION GERENCIAL GENERAL N° 349-2014-GRA/PR-GGR	ESCALA: Indicadas	FECHA: Octubre 2014
DIBUJO: Olger Sosa		